

ΕΦΗΜΕΡΙΣ ΤΗΣ ΚΥΒΕΡΝΗΣΕΩΣ
ΤΗΣ ΕΛΛΗΝΙΚΗΣ ΔΗΜΟΚΡΑΤΙΑΣ

ΑΘΗΝΑ 11 ΙΟΥΛΙΟΥ 1991	ΤΕΥΧΟΣ ΤΕΤΑΡΤΟ	ΑΡΙΘΜΟΣ ΦΥΛΛΟΥ 431

ΠΟΛΕΟΔΟΜΙΑ

ΑΠΟΦΑΣΕΙΣ

Αριθ. ΟΙΚ. Τ.Π. 4929

Αναθεώρηση του ρυμοτομικού σχεδίου τμήματος κέντρου οικισμού Λαμίας Ν. Φθιώτιδας.

Ο ΝΟΜΑΡΧΗΣ ΦΘΙΩΤΙΔΑΣ

Έχοντας υπόψη:

1. Τις διατάξεις του από 17.7.1923 Ν.Δ. «περί σχεδίων πόλεων και ..μών του κράτους», όπως τροποποιήθηκε και συμπληρώθηκε μεταγε..στερα.

2. Τις διατάξεις του Ν. 1337/83 «επέκταση των πολεοδομικών σχε..ων οικιστική ανάπτυξη και σχετικές ρυθμίσεις».

3. Τις διατάξεις του Π.Δ. 24/14.5.85 (ΦΕΚ 225/Δ/85) «Μεταβί..αση αρμοδιοτήτων στους Νομάρχες για την έγκριση και τροποποίηση ..υμοτομικών σχεδίων καθώς και όρων και περιορισμών δόμησης αγρο..κών οικισμών».

4. Τις διατάξεις του Ν. 1577/85 «Γενικός Οικοδομικός Κανονι..».

.. Τις διατάξεις του Ν. 1558/85 «Κυβέρνηση και Κυβερνητικά Όρ..».

.. Τις υπ' αριθμ. 57/90, 152/90, 189/90, 262/90 και 299/90 ..σεις του Δημοτικού Συμβουλίου.

.. ς υπ' αριθμ. 12/90 θέμα 10ον, 19/90 θέμα 3ον και 31/90 ..ν γνωμοδοτήσεις του Σ.Χ.Ο.Π. Ν. Φθ/δας.

.. π' αριθμ. πρωτ. 20858/3.6.91 έγγραφο της Δ/νσης εκδό.. Α1 του Εθνικού Τυπογραφείου, αποφασίζουμε:

1. Ανακαλούμε την αριθμ. πρωτ. Τ.Π. 9265/11.1.91 απόφασή του Νομάρχη Φθ/δας.

2. Εγκρίνουμε τη μελέτη αναθεώρησης του ρυμοτομικού σχεδίου του τμήματος κέντρου οικισμού Λαμίας που οριοθετείται από τις οδούς: Δυοβουνιώτου - Πλ. Διάκου - Καραγιαννοπούλου - Πλ. Αγ. Κων/νου - Κολοκοτρώνη - Όθωνος - Πλ. Λαού - Καραϊσκάκη - Καζούλη - Λαχανά - Λειβαδίτου - Ησαΐα - Μιλτιάδου - Πραξιτέλους - Μπιζανίου - Σαρανταπόρου - Αρχαδίου - Παπαποστόλου (Λαμίας - Στυλίδας) - Στουρνάρα - Κων/λεως - Αριστοφάνους - Κοραή - Δυοβουνιώτου.

Από την ανωτέρω έγκριση εξαιρούνται οι δρόμοι:


1. Οδός Σχουφά από οδό Μιαούλη έως οδό Μυρμηδόνων.
2. Οδός Θερμοπυλών και Πανουργιά (Αγ. Βαρβάρας).
3. Οδός Παπαποστόλου και Αρχαδίου.
4. Χώρος Αγ. Δημητρίου και Παλαιολόγου.
5. Χώρος Παν. Δεσποίνης.
6. Οδός Χαρ. Τρικούπη από χώρο Παν. Δεσποίνης έως οδό Εκκλησιών.
7. Οδός Ήρας από Γ. Μπότσαρη έως οδό Αριστοφάνους.
8. Τα οικοδομικά τετράγωνα που περικλείονται από τους δρόμους Κολοκοτρώνη - Όθωνος - Αγ. Νικολάου - Λυκούργου (ως προς τους όρους δόμησης).
9. Χώρος οικοδομικού τετραγώνου μεταξύ των οδών Εσλιν και Σοφοκλέους και Ανωνύμου (Μύλοι Μουζέλη).


Η απόφαση αυτή να δημοσιευθεί στην Εφημερίδα της Κυβερνήσεως.

Λαμία, 17 Ιουνίου 1991

Ο Νομάρχης
ΓΕΩΡΓΙΟΣ ΚΑΛΑΝΤΖΗΣ

ΤΟΠΟΓΡΑΦΙΚΟ ΔΙΑΓΡΑΜΜΑ

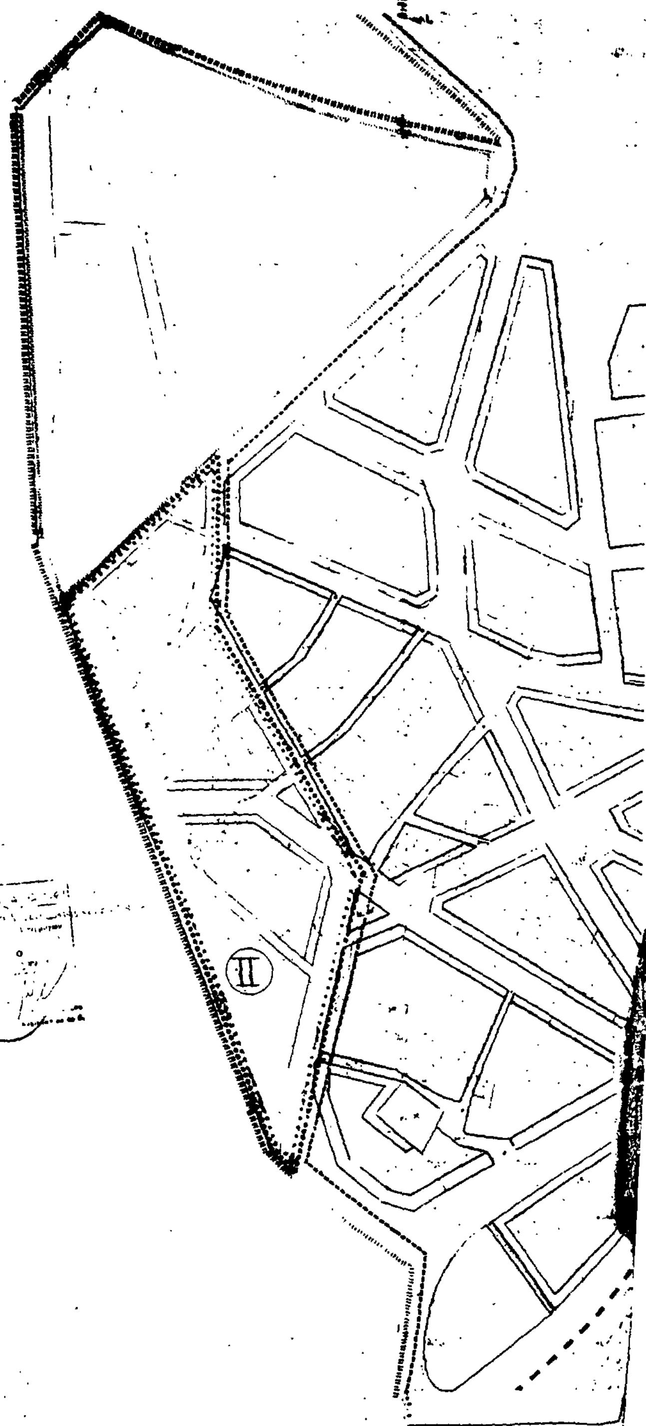

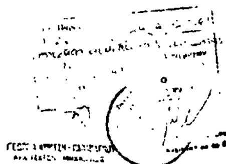

ΚΛΙΜΑΚΑ 1:1000

ΝΟΜΟΣ
ΠΕΡΙΟΧΗ
Μέθοδος συντάξεως
Χρόνος συντάξεως

ΤΟΠΟΓΡΑΦΙΚΟ ΔΙΑΓΡΑΜΜΑ

ΥΠΕΧΩΔΕ

ΥΠΟΜΝΗΜΑ

ΚΛΙΜΑΚΑ 1:1.000

ΝΟΜΟΣ	ΦΘΙΩΤΙΔΟΣ
ΠΕΡΙΟΧΗ	[illegible]
Μέθοδος συντάξεως	[illegible]
Φωτοληψία	[illegible]
Χρόνος συντάξεως	[illegible]

ΠΟΛΕΟΔΟΜΙΚΗ ΜΕΛΕΤΗ - ΑΝΑΘΕΩΡΗΣΗ ΕΠΕΚΤΑΣΗ

ΠΟΛΕΟΔΟΜΙΚΗ ΟΡΓΑΝΩΣΗ ΛΕΙΤΟΥΡΓΕΙΕΣ

Π - 21

ΛΑΜΙΑ

ΝΟΜΟΣ ΦΘΙΩΤΙΔΑΣ



ΕΚΚΛΗΣΙΩΝ

ΚΤΗΜΑΤΟΛΟΓΙΚΟ ΔΙΑΓΡΑΜΜΑ

1/13.07

ΚΛΙΜΑΚΑ 1:1000

ΝΟΜΟΣ	28	ΦΘΙΩΤΙΔΟΣ
ΔΗΜΟΣ	001	ΛΑΜΙΑΣ
Μέθοδος συνταξεως		Τοπογραφικά στοιχεία Φωτογραμμετ.
		Κτηματολογικά στοιχεία Επιγεια
Φωτοληψία		4/8/1980
Χρονος συνταξεως		1985

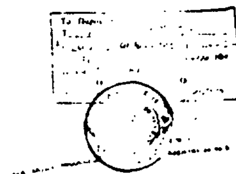


ΠΟΛΕΟΔΟΜΙΑΣ ΛΑΜΙΑΣ
ΚΤΗΜΑΤΟΛΟΓΙΚΟ ΔΙΑΓΡΑΜΜΑ
ΠΟΛΕΟΔΟΜΙΑΣ ΛΑΜΙΑΣ
Ο.Τ.
Ο.Τ.
Κ.Χ
Κ.Χ
Ο.Τ.
Ο.Τ.
Πв

ΚΤΗΜΑΤΟΛΟΓΙΚΟ ΔΙΑΓΡΑΜΜΑ

ΥΠΕΧΩΔΕ

Ο.Τ.

Ο.Τ.

Ο.Τ.

Ο.Τ.

Ο.Τ.

ΠΟΛΕΟΔΟΜΙΚΗ ΟΡΓΑΝΩΣΗ


ΛΑΜΙΑ

Υ.ΠΕ.ΧΩ.Δ.Ε.

ΠΟΛΕΟΔΟΜΙΚΗ ΜΕΛΕΤΗ - ΑΝΑΘΕΩΡΗΣΗ ΕΠΕΚΤΑΣΗ

Π-2.1

ΛΑΜΙΑ

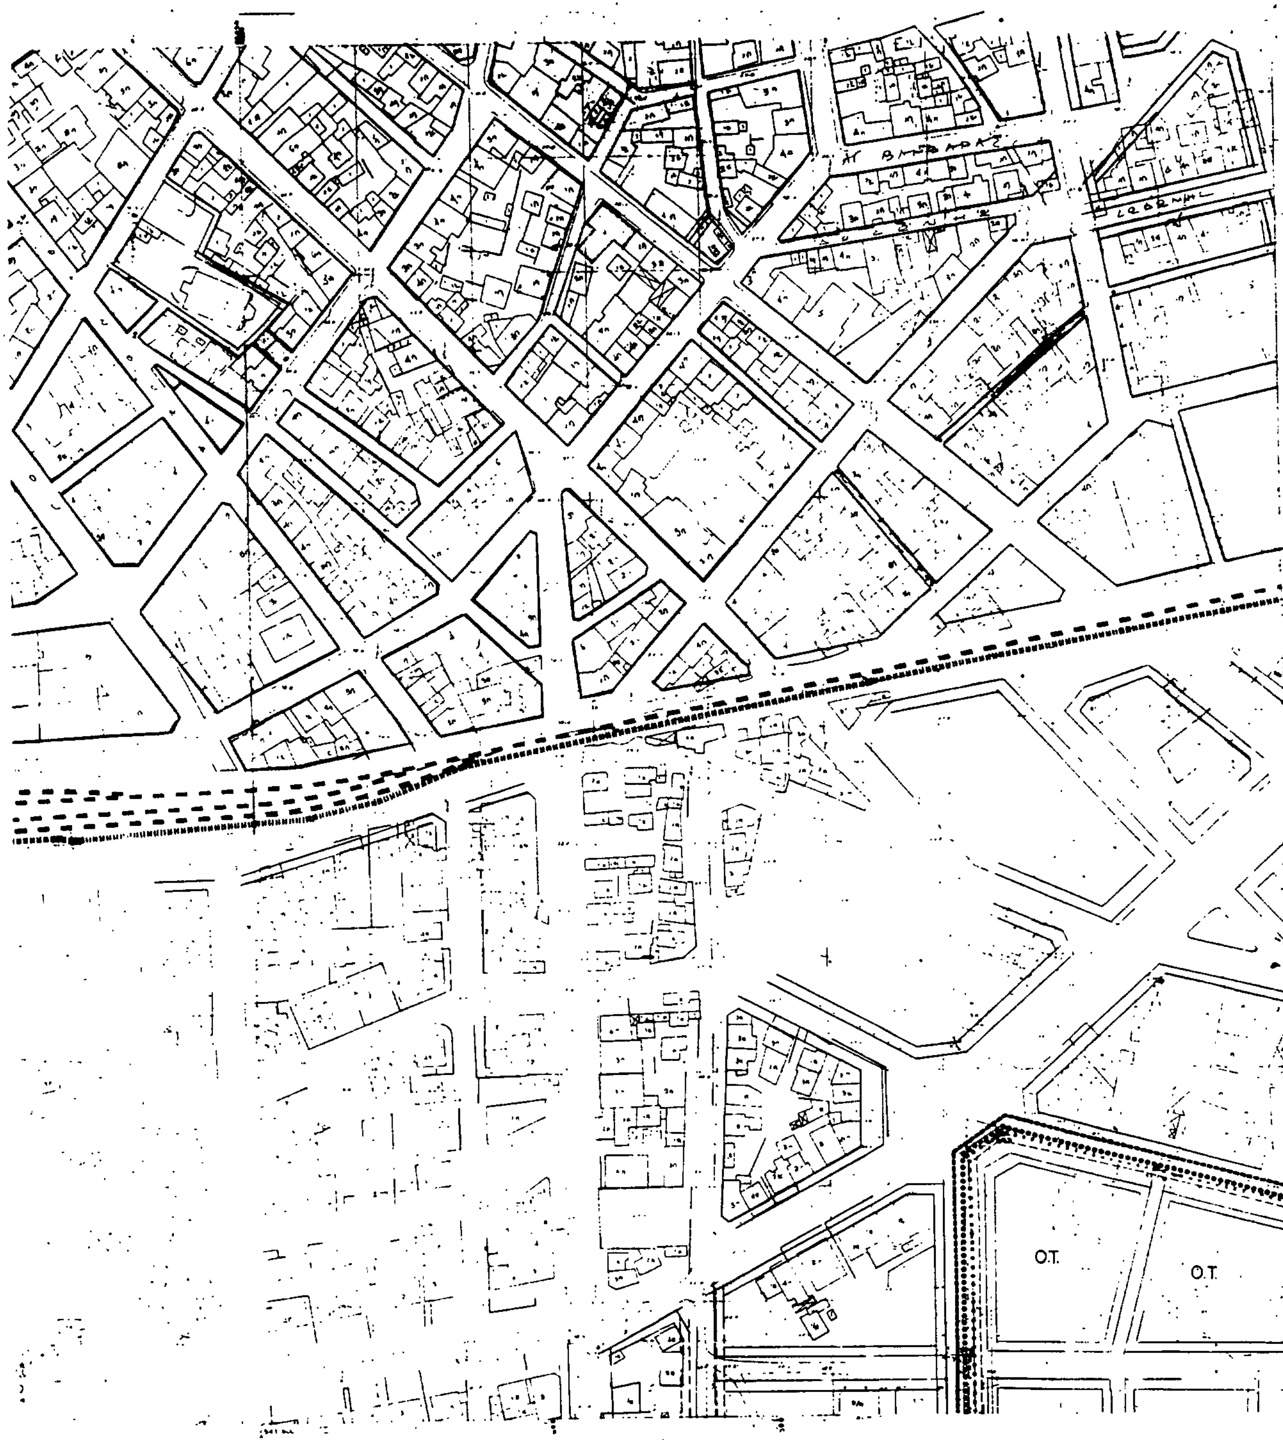
Ο.Τ.
Ο.Τ.

ΛΑΜΙΑΣ

ΚΤΗΜΑΤΟΛΟΓΙΚΟ

ΥΠΕΧΩΔΕ

ΥΠΟΜΝΗΜΑ

ΠΟΛΕΟΔΟΜΙΚΗ ΜΕΛΕΤΗ

ΚΛΙΜΑΚΑ 1:1000

ΝΟΜΟΣ

ΔΗΜΟΣ

ΠΟΛΕΟΔΟΜΙΚΗ ΟΡΓΑΝΩΣΗ

Π-2

ΕΘΝΙΚΟ ΤΥΠΟΓΡΑΦΕΙΟ

Εκδίδει την ΕΦΗΜΕΡΙΔΑ ΤΗΣ ΚΥΒΕΡΝΗΣΕΩΣ από το 1833

Διεύθυνση : Καποδιστρίου 34 Ταχ. Κώδικας: 104 32 TELEX : 22.3211 YPET GR	Οι Υπηρεσίες του **ΕΘΝΙΚΟΥ ΤΥΠΟΓΡΑΦΕΙΟΥ** λειτουργούν καθημερινά από **8.00'** έως **13.30'**

ΧΡΗΣΙΜΕΣ ΠΛΗΡΟΦΟΡΙΕΣ

* Πώληση ΦΕΚ όλων των Τευχών Καποδιστρίου 25 τηλ.: 52.39.762
* ΒΙΒΛΙΟΘΗΚΗ: Σολωμού 51 τηλ.: 52.48.188
* Για φωτοαντίγραφα παλαιών τευχών στην οδό Σολωμού 51 τηλ.: 52.48.141
* Τμήμα πληροφόρησης: Για τα δημοσιεύματα των ΦΕΚ τηλ.: 52.25.713 – 52.49.547

* Οδηγίες για δημοσιεύματα Ανωνύμων Εταιρειών και ΕΠΕ τηλ.: 52.48.785

Πληροφορίες για δημοσιεύματα Ανωνύμων Εταιρειών και ΕΠΕ τηλ.: 52.25.761

* Αποστολή ΦΕΚ στην επαρχία με καταβολή της αξίας του δια μέσου Δημοσίου Ταμείου Για πληροφορίες: τηλ.: 52.48.320

Τιμές κατά τεύχος της ΕΦΗΜΕΡΙΔΑΣ ΤΗΣ ΚΥΒΕΡΝΗΣΕΩΣ:

Κάθε τεύχος μέχρι 8 σελίδες δρχ. 50. Από 9 σελίδες μέχρι 16 δρχ. 80, από 17 έως 24 δρχ. 100

Από 25 σελίδες και πάνω η τιμή πώλησης κάθε φύλλου (8σέλιδου ή μέρους αυτού) αυξάνεται κατά 30 δρχ.

Μπορείτε να γίνετε συνδρομητής για όποιο τεύχος θέλετε. Θα σας αποστέλλεται με το Ταχυδρομείο.

ΕΤΗΣΙΕΣ ΣΥΝΔΡΟΜΕΣ

Κωδικός αριθ. κατάθεσης στο Δημόσιο Ταμείο 2531			Κωδικός αριθ. κατάθεσης στο Δημόσιο Ταμείο 3512	
Η ετήσια συνδρομή είναι:			Ποσοστό 5% υπέρ του Ταμείου Αλληλοβοηθείας του Προσωπικού (ΤΑΠΕΤ)	
α) Για το Τεύχος Α'	Δρχ.	10.000	Δρχ.	500
β) » » » Β'	»	19.000	»	950
γ) » » » Γ'	»	6.000	»	300
δ) » » » Δ'	»	18.000	»	900
ε) » » » Αναπτυξιακών Πράξεων	»	12.000	»	600
στ) » » » Ν.Π.Δ.Δ.	»	6.000	»	300
ζ) » » » ΠΑΡΑΡΤΗΜΑ	»	3.000	»	150
η) » » » Δελτ. Εμπ.& Βιομ. Ιδ.	»	6.000	»	300
θ) » » » Αν. Ειδικού Δικαστηρίου	»	1.500	»	75
ι) » » » Α.Ε. & Ε.Π.Ε.	»	40.000	»	2.000
ια) Για όλα τα Τεύχη	»	85.000	»	4.250

Πληροφορίες: τηλ. 52.48.320

ΑΠΟ ΤΟ ΕΘΝΙΚΟ ΤΥΠΟΓΡΑΦΕΙΟ